


- Maten in meters
- Niet op schaal afgedrukt
- Maten in het werk te controleren.

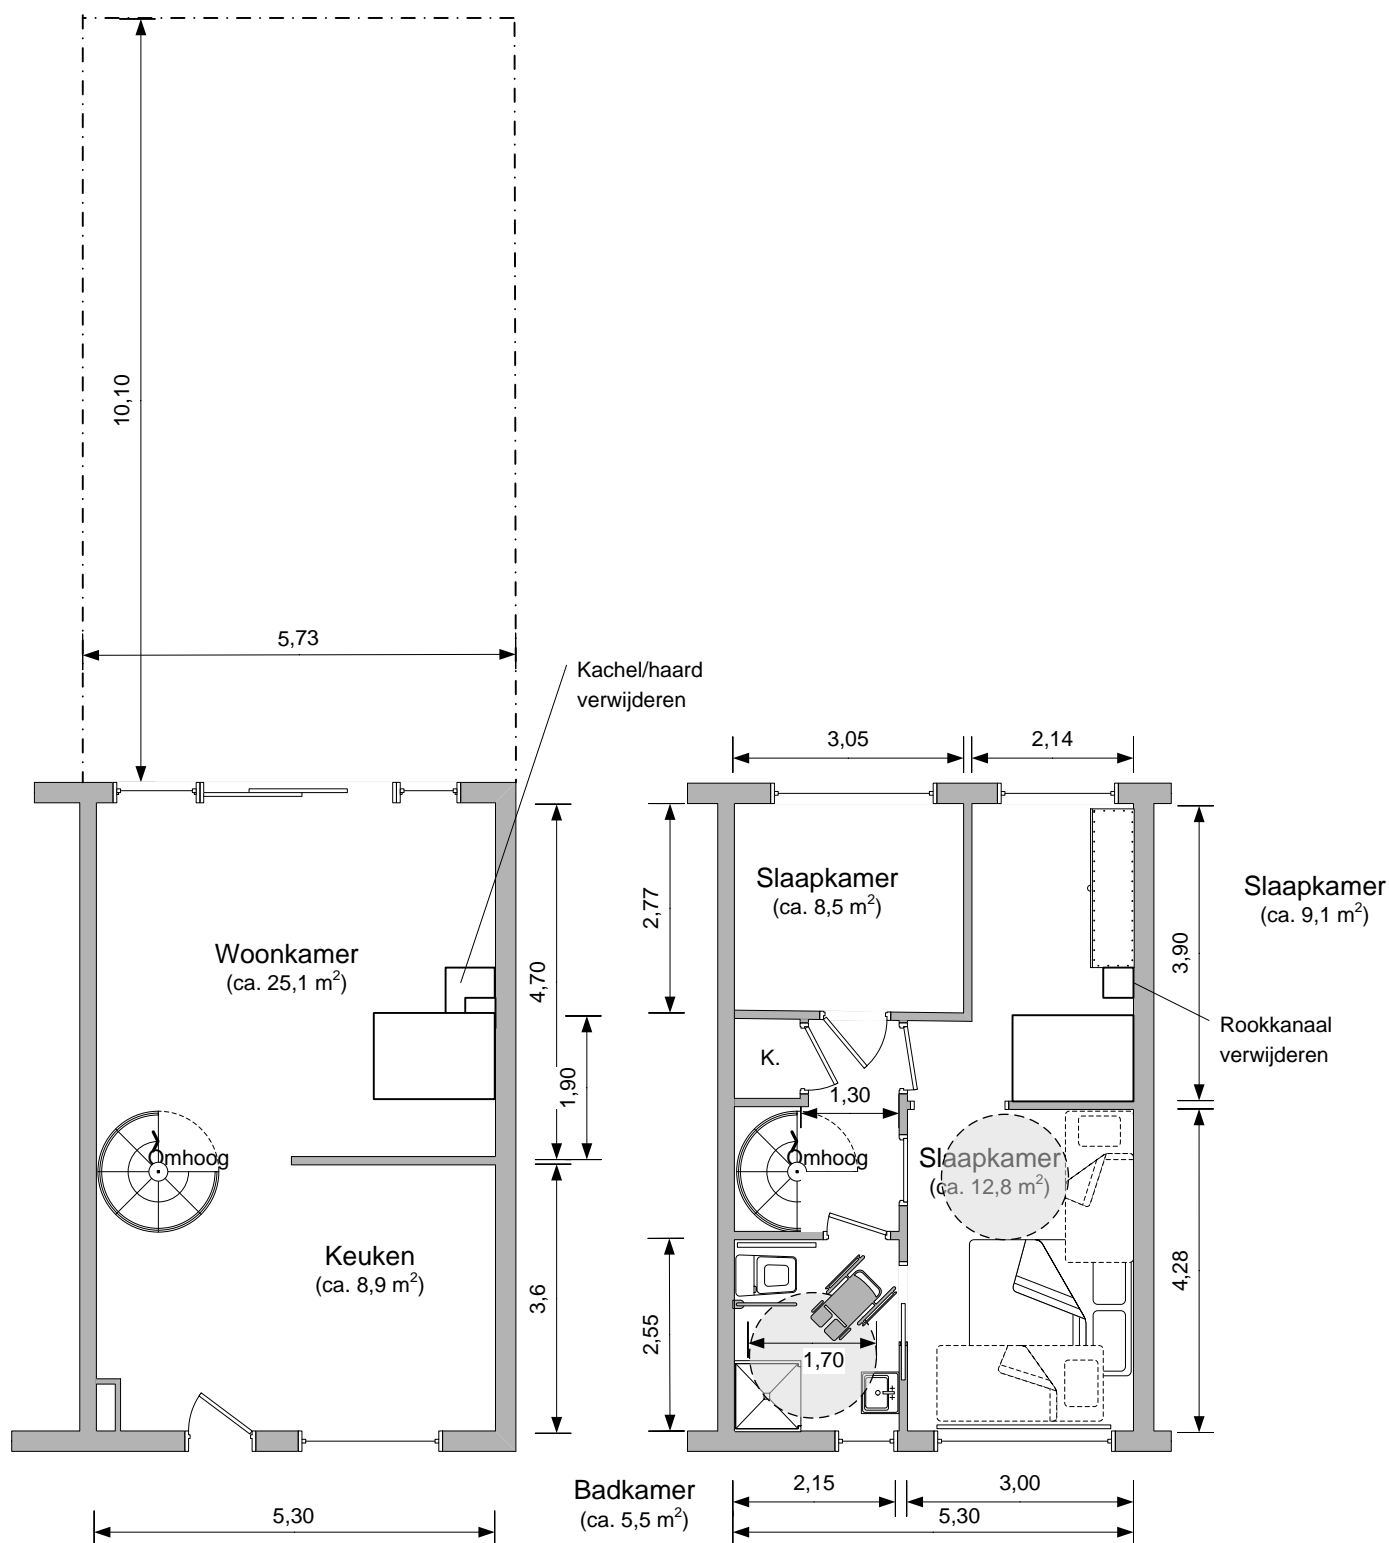

Betreft: Aanpassing woning i.h.k.v. de Wmo – Aangepast (Optie 2)

Opdrachtgever:

Ten behoeve van:
Dhr. E. Haumahu
27-10-1957
Van Riebeeckstraat 77
8172 GT Vaassen

Schaal: 1:100
Getekend: Ir. B.F.W.M. van den Eijnde
Datum: 18-11-2013
Wijzigingen:

Gemeente: Epe
Contactpersoon: E. Rot – van der Graaf